


ICONIC

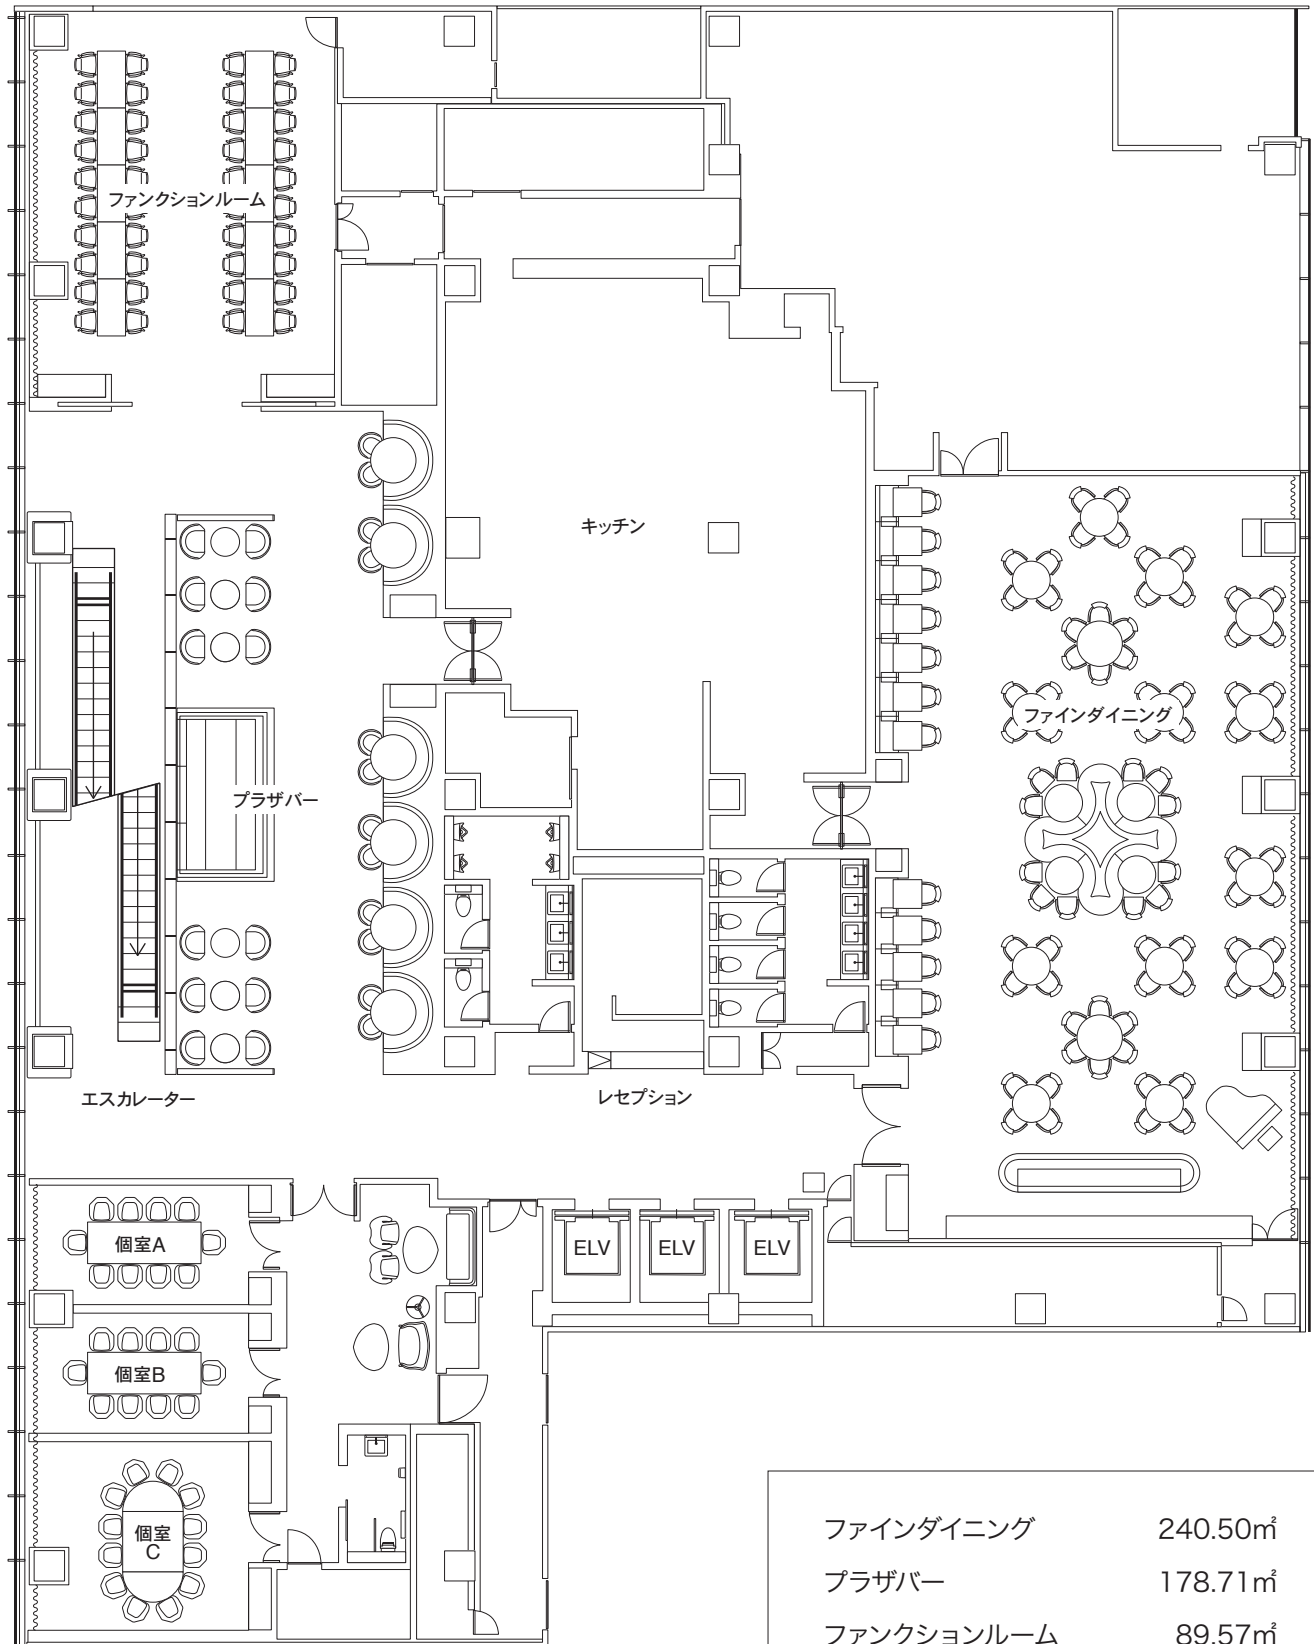

ファインダイニング	240.50㎡
プラザバー	178.71㎡
ファンクションルーム	89.57㎡
個室A	23.98㎡
個室B	23.63㎡
個室C	38.23㎡

アイコニック
 東京都中央区銀座 2-4-6 銀座ベルビア館 9F
 Tel. 03-3562-7500